


KALENICA - KRYCIE FRANCUSKIE Z WENTYLACJĄ

FIRST MIT RHOMBUSDECKUNG MIT LÜFTUNG VENTILATED RIDGE 'RHOMBUS'

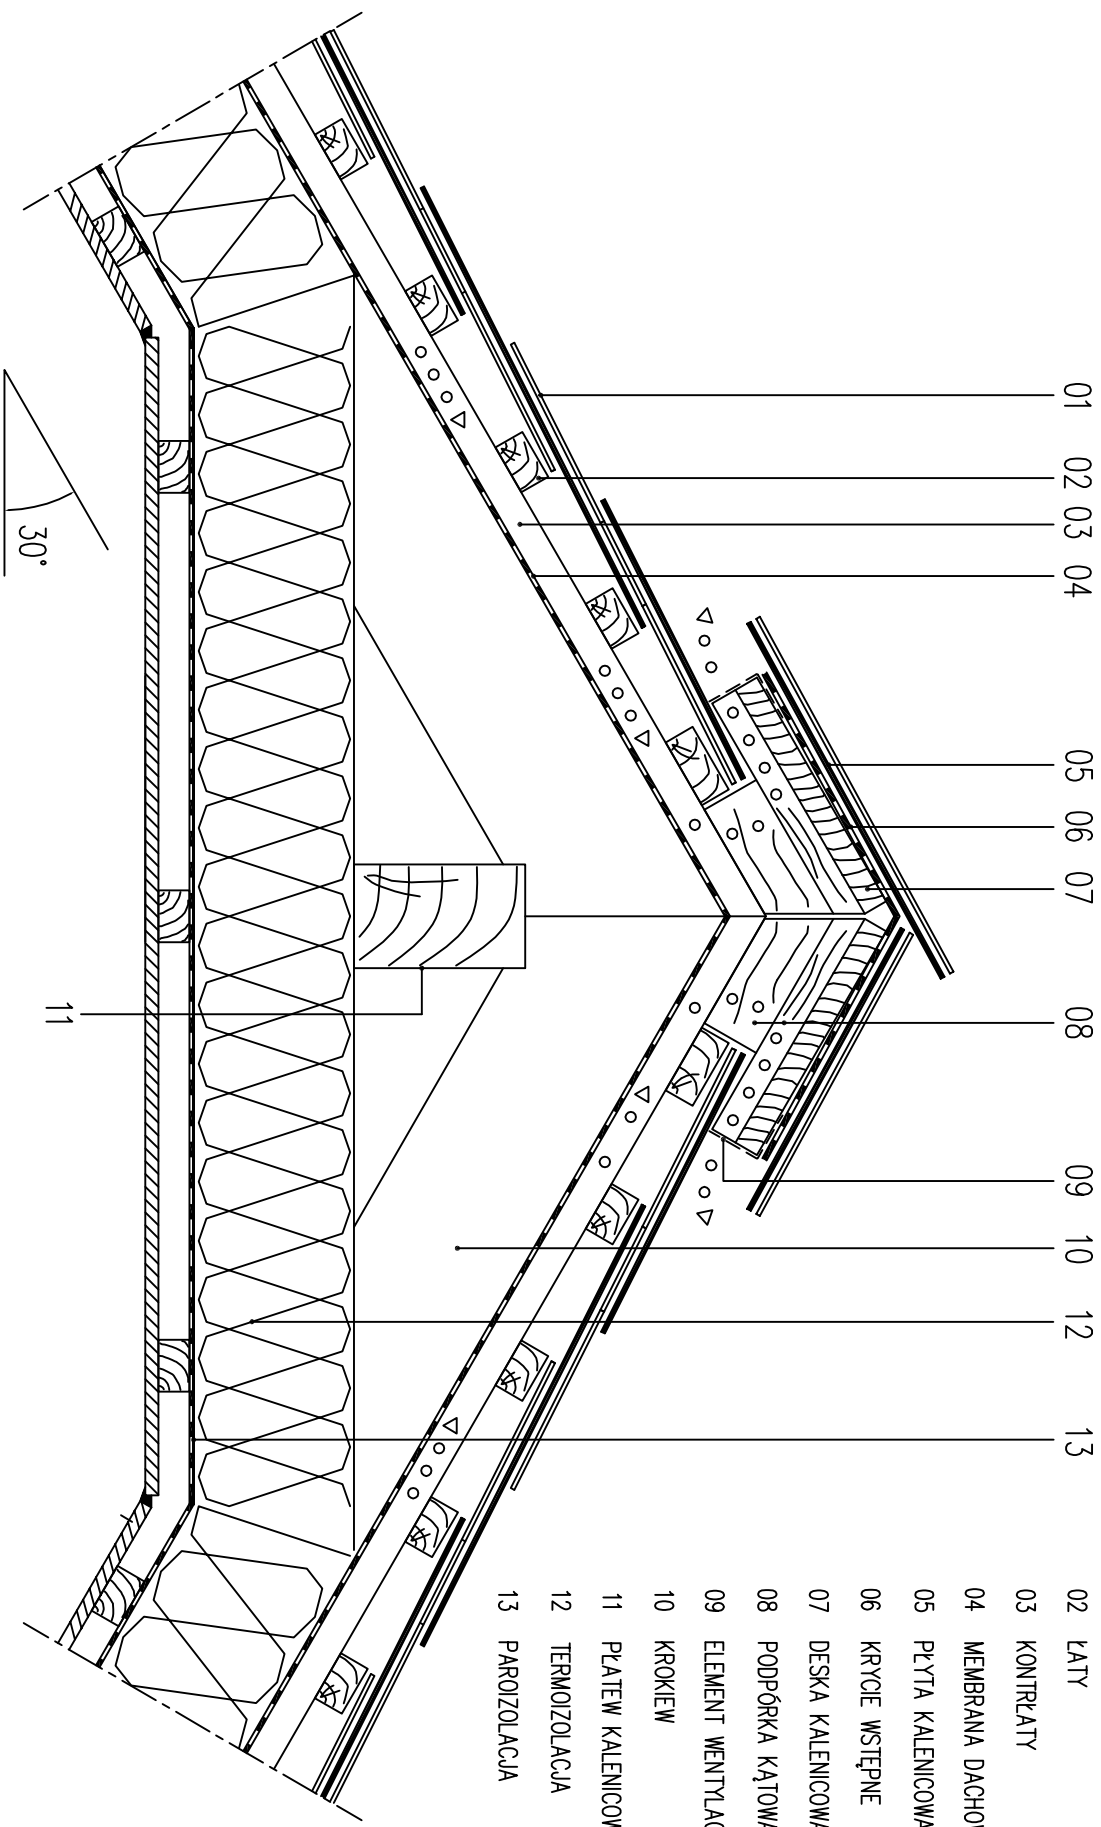

- 01 PŁYTKA DACHOWA WŁÓKNO-CEMENTOWA
KRYCIE FRANCUSKIE
- 02 ŁATY
- 03 KONTRŁATY
- 04 MEMBRANA DACHOWA EURONIT
- 05 PŁYTKA KALENICOWA
- 06 KRYCIE WSTĘPNE
- 07 DESKA KALENICOWA
- 08 PODPÓRKA KĄTOWA
- 09 ELEMENT WENTYLACYJNY
- 10 KROKIEW
- 11 PŁATEW KALENICOWA
- 12 TERMOIZOLACJA
- 13 PAROIZOLACJA